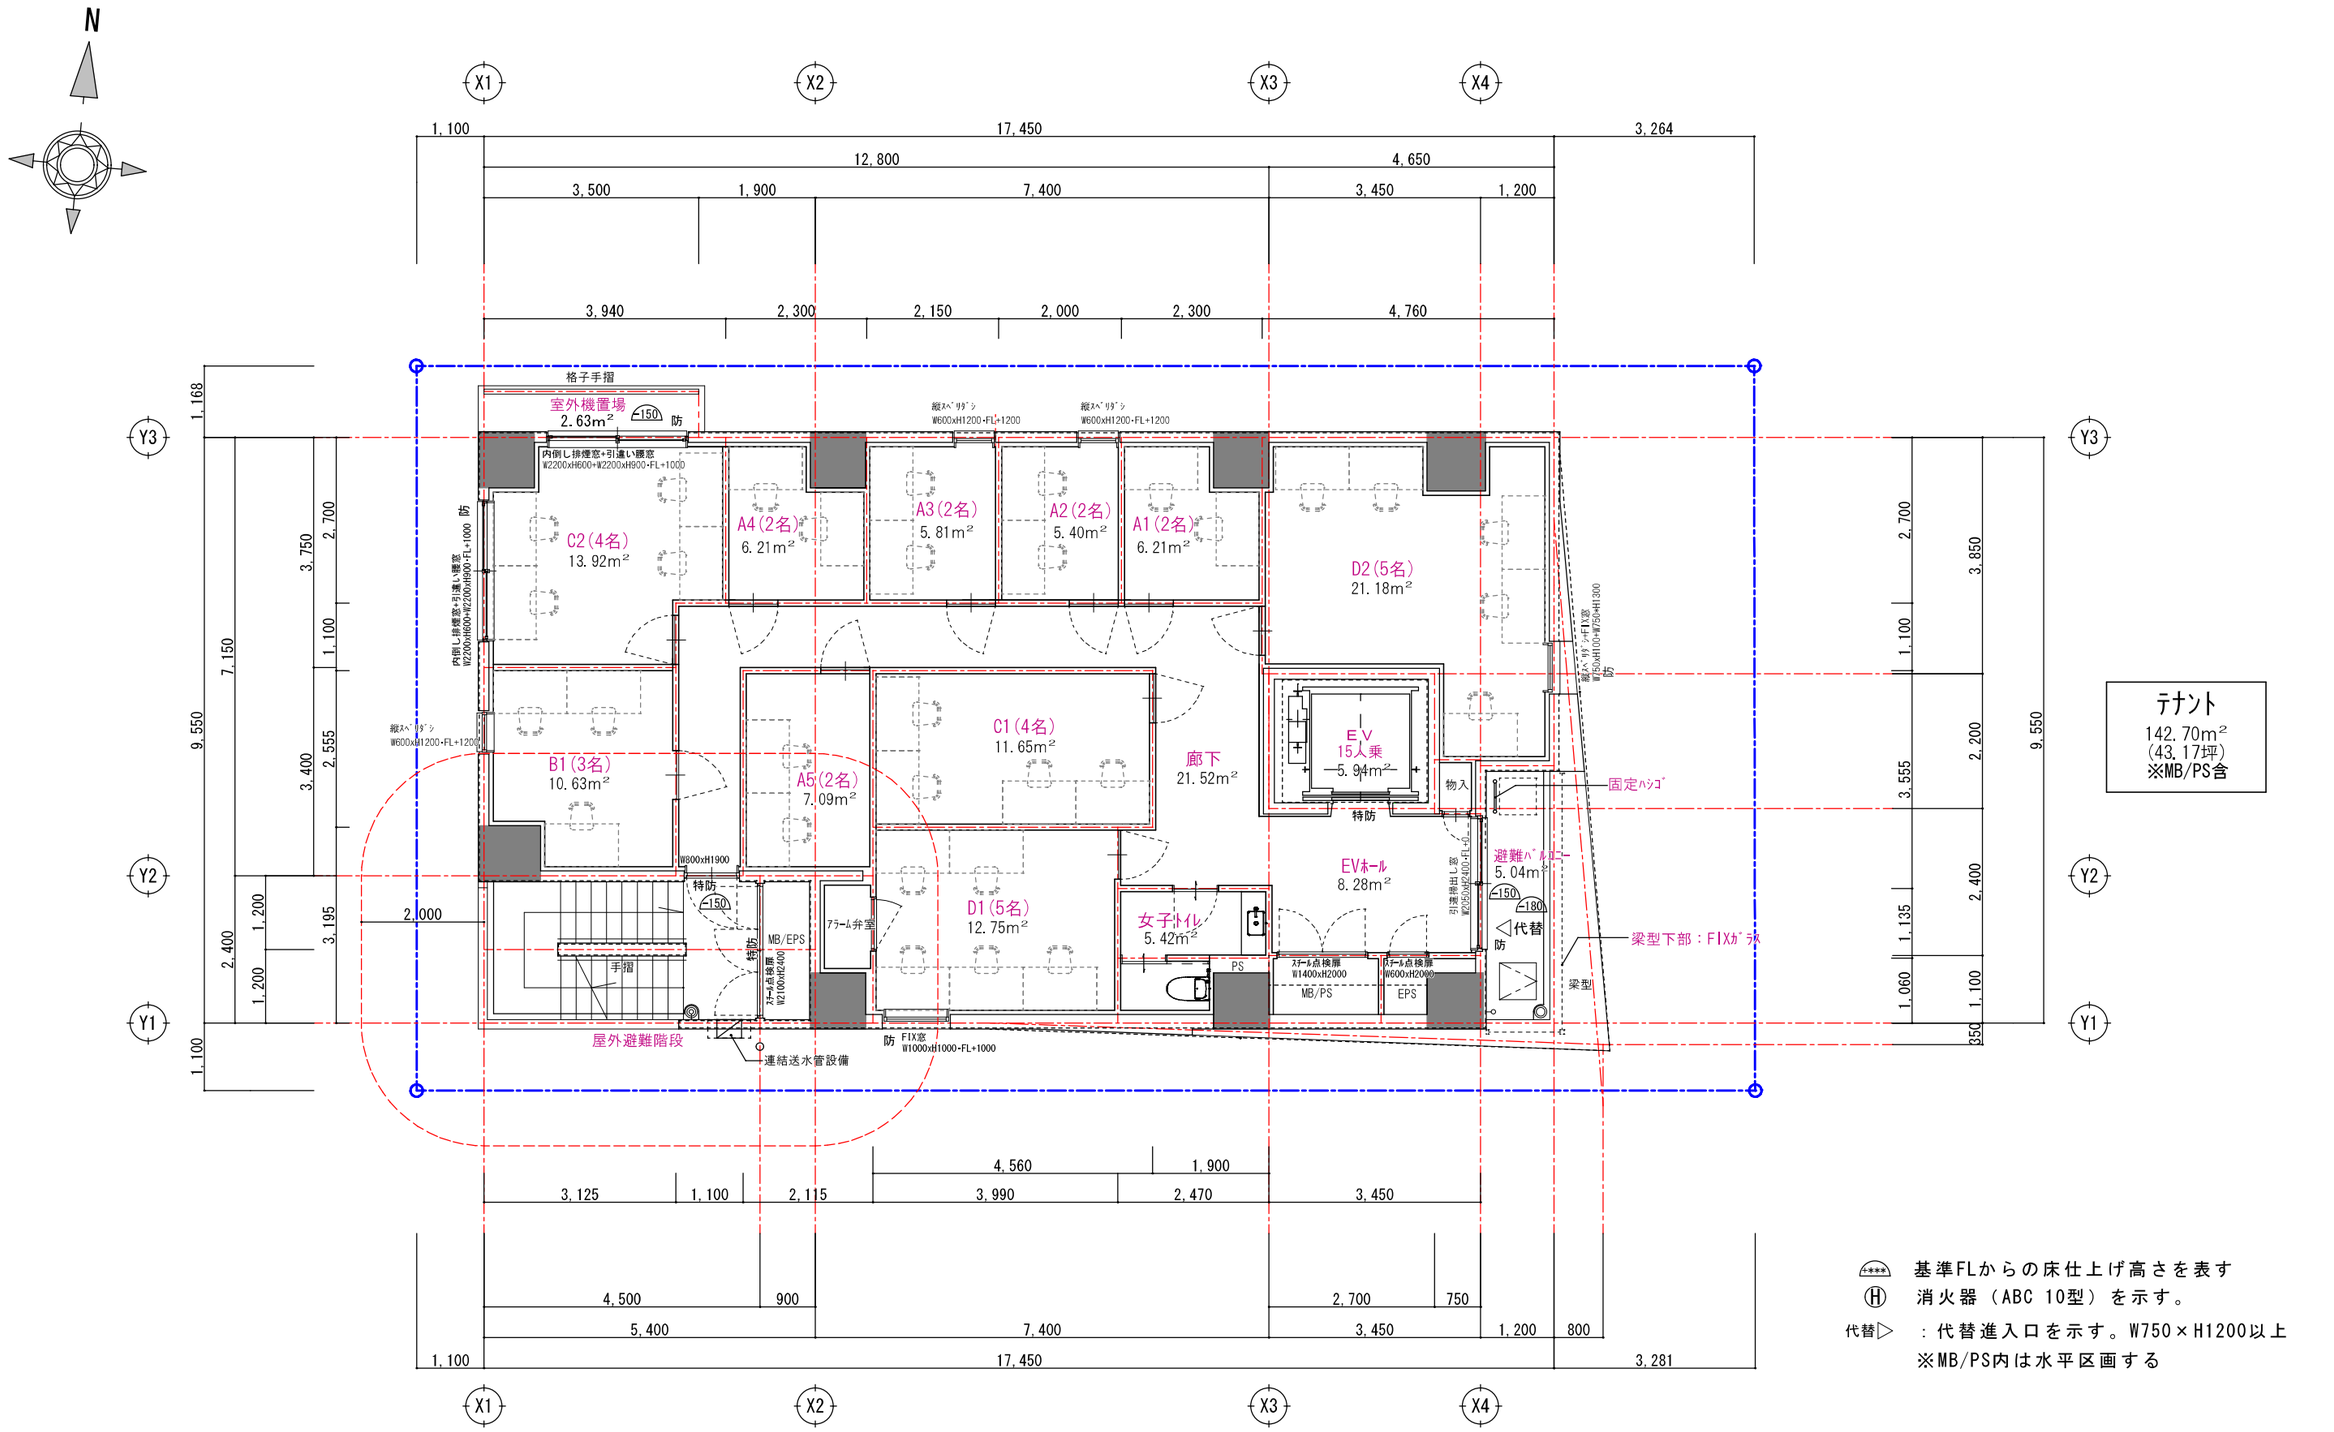

テナント
142.70m²
(43.17坪)
※MB/PS含

(****) 基準FLからの床仕上げ高さを表す
Ⓗ 消火器（ABC 10型）を示す。
代替▷ ：代替進入口を示す。W750×H1200以上
※MB/PS内は水平区画する

9階平面図

訂正			東海・ビルドー級建築士事務所 管理一級建築士 第372009 佐野泰隆 一級建築士事務所登録 愛知（い－5）第11697号	設計年月日 2025.04.30	設計 Inoue	検図	承認印	工事名称 （仮称）栄二丁目プロジェクト新築工事		設計番号
					製図	担当	承認年月日印	図面名称 9階平面図	縮尺 1/100	図面番号 A－**

N

X1 X2 X3 X4 Y1 Y2 Y3

1,100 / 17,450 / 3,264
12,800 / 4,650
3,600 / 1,800 / 7,400 / 3,450 / 1,200
3,200 / 400 / 2,640 / 2,150 / 2,000 / 2,300 / 4,760
3,200 / 2,050 / 7,550

1,168 / 9,550 / 7,150 / 2,700 / 4,450 / 2,700 / 3,100 / 4,450 / 2,700 / 1,350 / 2,400 / 1,200 / 1,100

2,700 / 3,740 / 2,550 / 1,300 / 3,430 / 2,310 / 2,200 / 80 / 1,225 / 2,400 / 1,135 / 2,195 / 1,060 / 1,100 / 350

6,340 / 2,190 / 1,800 / 2,470
8,530 / 4,270 / 3,450
4,500 / 900 / 700 / 6,700 / 2,700 / 750
5,400 / 7,400 / 3,450 / 1,200 / 800
1,100 / 17,450 / 3,281

テラス
上部吹抜
9.72m²
150
内倒し排煙窓+引違い腰窓 W2200×H600+W2200×H900-FL+1000 防
内倒し排煙窓+引違い腰窓 W2200×H600+W2200×H900-FL+1000 防

縦スベリダシ W600×H1200-FL+1200
縦スベリダシ W600×H1200-FL+1200

A9(2名) 7.79m²
A8(2名) 5.81m²
A7(2名) 5.40m²
A6(2名) 6.21m²
D3(5名) 16.37m²
会議室 14.24m²
A10(2名) 5.54m²
ラウンジスペース 45.83m²
宅配ボックス
メールコーナー
EV 15人乗 5.94m²
物入
固定ハシゴ
メインエントランス 8.28m²
避難バルコニー 8.40m²
150
180
代替 防
引違腰出し窓 W2050×H2400-FL+0
梁型下部：FIXガラス
梁型
男子トイレ 5.93m²
給湯コーナー
PS
ステール点検扉 W1400×H2000
MB/PS
ステール点検扉 W600×H2000
EPS
特防 W800×H1990
150
2.16m² MB/EPS
アラーム浮室
2,000
10.80m²
手摺
ステール点検扉 W2100×H2400
ステール格子扉 W700×H1990
屋外避難階段
連結送水管設備
防 FIX窓 W1000×H1000-FL+1000

テナント
129.62m²
(39.21坪)
※MB/PS含

レンタルオフィス

ﾀｲﾌﾟ	最大定員数	部屋数	構成比
A	2名	10	62.5%
B	3名	1	6.2%
C	4名	2	12.5%
D	5名	3	18.8%
合計		16	(100%)

(****) 基準FLからの床仕上げ高さを表す
Ⓗ 消火器（ABC 10型）を示す。
代替▷ ：代替進入口を示す。W750×H1200以上
※MB/PS内は水平区画する

10階平面図

訂正			東海・ビルドー級建築士事務所 管理一級建築士 第372009 佐野泰隆 一級建築士事務所登録 愛知（い－5）第11697号	設計年月日 2025.04.30	設計 Inoue	検図	承認印	工事名称 (仮称)栄二丁目プロジェクト新築工事		設計番号
					製図	担当	承認年月日印	図面名称 10階平面図	縮尺 1/100	図面番号 A－**